


PLAN LOCAL D'URBANISME
APPROUVÉ LE 27 JUILLET 2012
DOCUMENT N°5 23 FEV. 2021
DOCUMENTS GRAPHIQUES

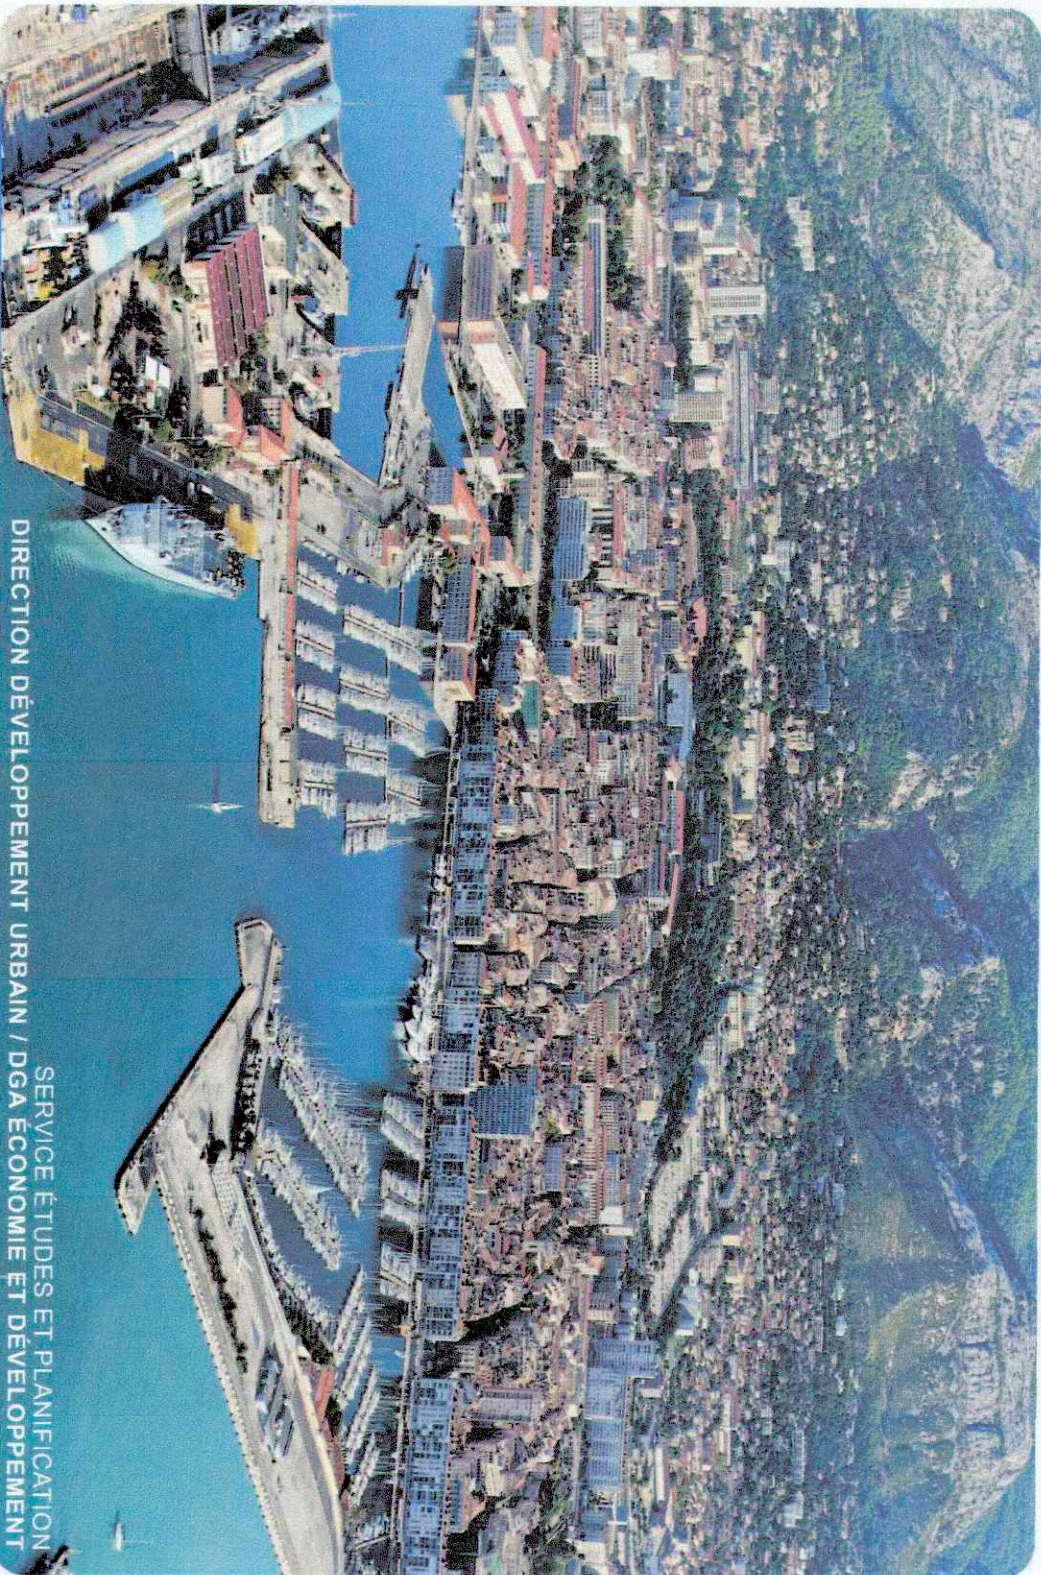

SERVICE ETUDES ET PLANIFICATION
DIRECTION DEVELOPPEMENT URBAIN / DGA ECONOMIE ET DEVELOPPEMENT

PLAN MASSE Uzg : Montéty

ÉCHELLE : 1/500	PROCÉDURE	APPROBATION
	Modification simplifiée n°5	Mutualité Uzg n°5 à la délibération n° 210239 en date du 16/02/21

Légende :

- Périmètre du secteur de plan
- masse Uzg
- Parvis
- Espaces extérieurs paysagers (jardinières, murets, rampes, théâtre de verdure...)
- Zone d'implantation maximale des constructions y compris porte-à-faux
- Bâti patrimonial existant
- Hauteurs en mètre NGF
 - Acrotère (A)
 - Faîtage (F)
 - Ombrière (O)
 - Emergences techniques (ET)

Le terrain est compris entre la cote 20.76m NGF (sud) et la cote 26.27m NGF (nord)

