



VILLE DE TOULON




PLAN LOCAL D'URBANISME

APPROUVÉ LE

DOCUMENT N°5

DOCUMENTS GRAPHIQUES

Vu et approuvé pour être annexé à la délibération du 29 AVR. 2016

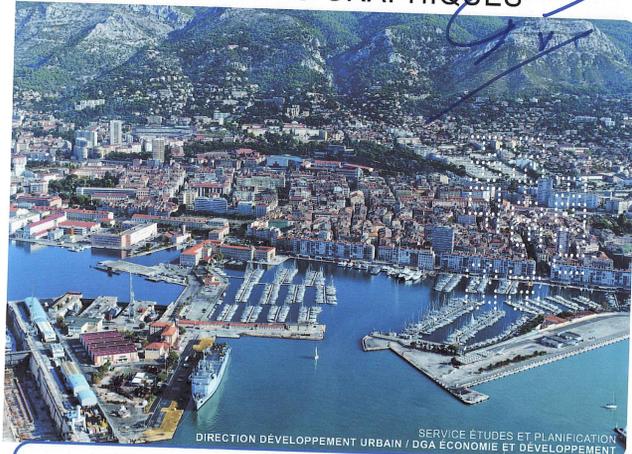

PLAN MASSE UZa MAYOL		
ÉCHELLE :1/1000	PROCÉDURE	APPROBATION
	Modification n°3	29 AVR. 2016

- Périmètre UZa
En dehors des périmètres oranges et verts, se référer aux côtes 3D de chaque bâtiment.
- 25 m NGF
Équipement sportif
Emprise et hauteur maximum autorisées
- 46 m NGF
Équipement Enseignement supérieur
Emprise et hauteur maximum autorisées

