




PLAN LOCAL D'URBANISME
 à la délibération n° 19/2012
 en date du : 13 02 12

APPROUVÉ LE 27 juillet 2012


DOCUMENT N°5
DOCUMENTS GRAPHIQUES

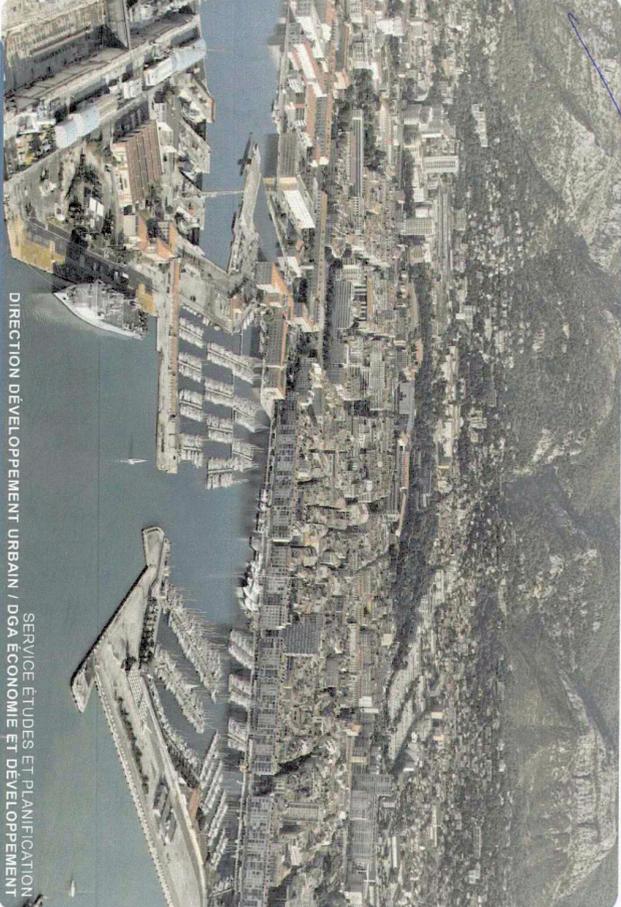

SERVICE ETUDES ET PLANIFICATION
 DIRECTION DEVELOPPEMENT URBAIN / DGA ECONOMIE ET DEVELOPPEMENT

ÉCHELLE : 1/1000	PROCÉDURE	APPROBATION
	Modification simplifiée n°4	13 FEV 2019

PLAN MASSE UZI : PORT

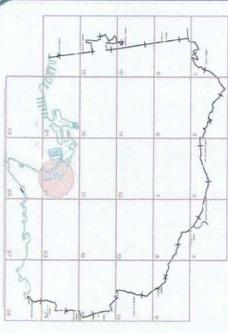

Légende :

-  Périmètre du secteur de plan masse UZI
-  Zone d'implantation maximale des constructions
-  Bâti existant
-  Zone d'implantation des circulations verticales / émergences
-  Hauteurs en mètre NGF
 - Dalle (D)
 - Ombrière (O)
 - Circulations Verticales (CV)
 - Poste d'Inspection Filtrage (PIF)
 - Emergences techniques (ET)

