

PLAN LOCAL D'URBANISME

APPROUVE LE 27 JUILLET 2012

DOCUMENT N°7: ANNEXES

PÉRIMÈTRE DU PROJET URBAIN PARTENARIAL
« MAGENTA » À TOULON




PROCÉDURE	APPROBATION
Mise à jour n°16	14 février 2023

Plan Périphère P.U.P.
Projet MAGENTA à TOULON

Parcelle concernée par
le périmètre

DK 814 : 816.70 m²

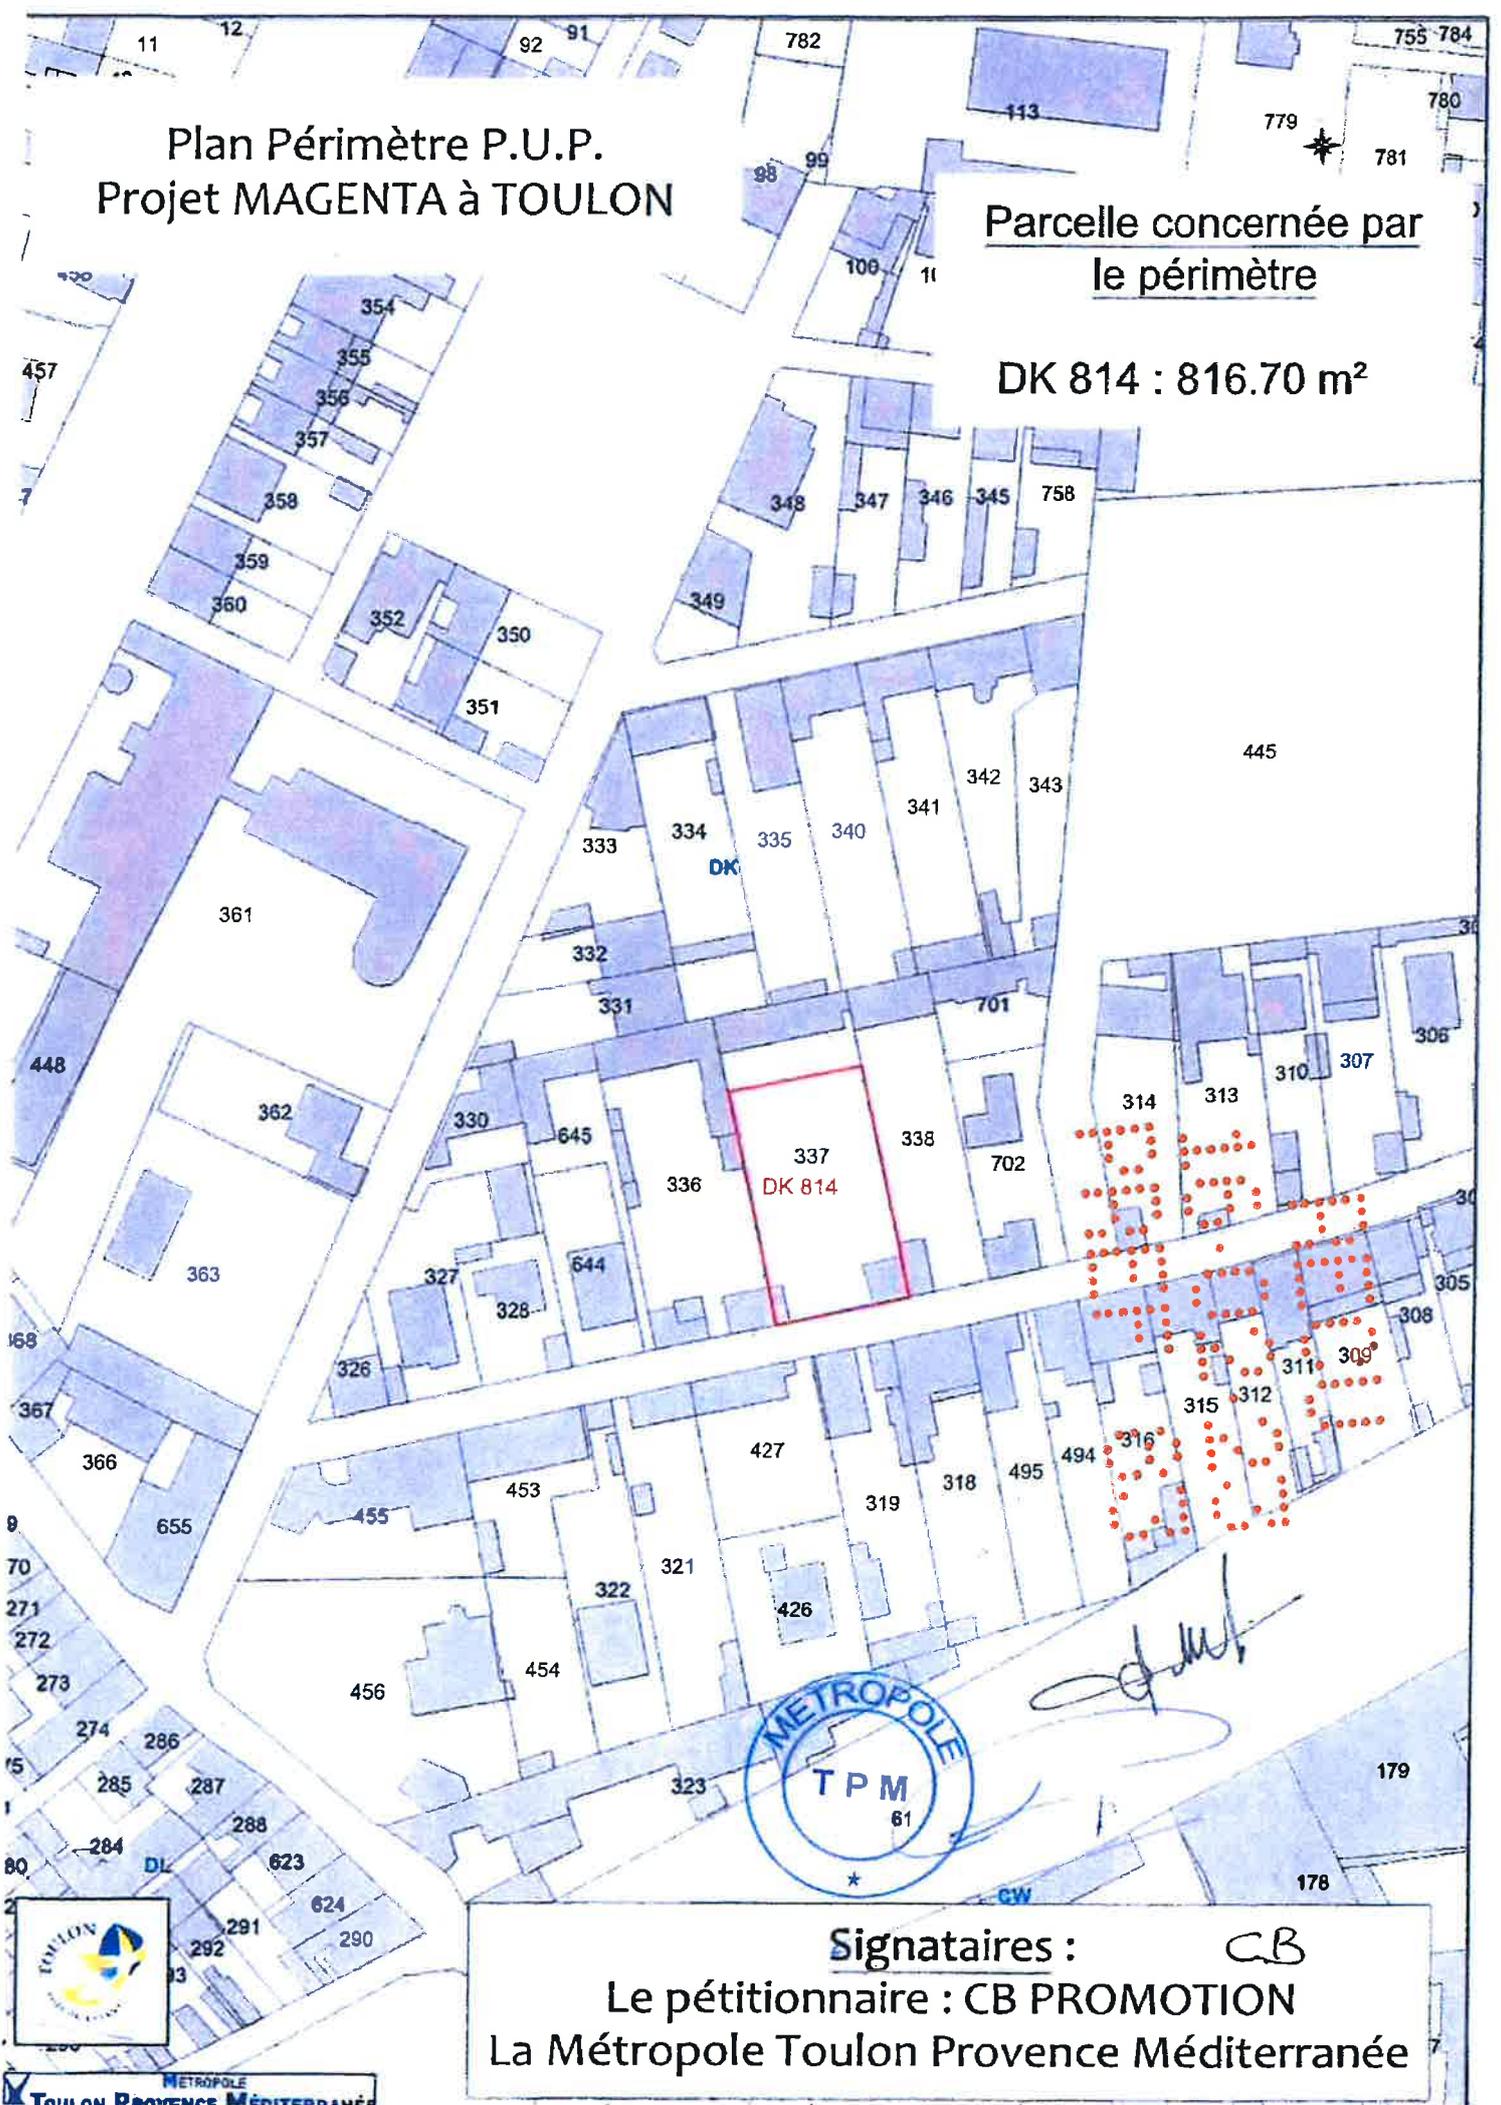

Signataires : CB
Le pétitionnaire : CB PROMOTION
La Métropole Toulon Provence Méditerranée