

PLAN LOCAL D'URBANISME

APPROUVE LE 27 juillet 2012

DOCUMENT N°5


DOCUMENTS GRAPHIQUES



PLANCHE N° 14		APPROBATION
ECHELLE : 1/2 000	PROCEDURE	
1 2 3 4	Modification n°1	18 septembre 2014
5 6 7 8	Modification n°2	20 mai 2015
9 10 11 12	Modification n°3	20 novembre 2015
13 14 15 16	Modification n°4	19 mai 2016
17 18 19 20	Modification n°5	25 novembre 2016
21 22 23 24	Modification n°6	27 novembre 2016
25 26 27 28	Modification n°7	13 février 2017
	Modification n°8	27 juin 2017
	Modification n°9	14 février 2018
	Modification n°10	24 février 2018
	Modification n°11	28 novembre 2018
	Modification n°12	27 juin 2019
	Modification n°13	27 juin 2019
	Modification n°14	27 juin 2019

LEGENDE

- URBANISME**
- LIMITE DE ZONE (UA,UB,UC...)
 - ZONE A PROJET (P)
 - CENTRE DE VIE (CV)
 - POLYGONE D'IMPLANTATION
 - EMPLACEMENT RESERVE
 - ESPACE BOISE CLASSE A CONSERVER OU A CREER
 - ESPACE VERT PROTEGE
 - TERRAIN CULTIVE A PROTEGER (Article L 123.1.9 du code de l'urbanisme)
 - LINEAIRE COMMERCIAL A PRESERVER
- PATRIMOINE**
- PATRIMOINE RELIGIEUX
 - PATRIMOINE MILITAIRE
 - PATRIMOINE BASTIDAIRE
 - PATRIMOINE DE L'ENTRE DEUX GUERRES
 - PATRIMOINE DIVERS
 - PATRIMOINE LABELISE ARCHITECTURE CONTEMPORAINE REMARQUABLE
 - PATRIMOINE DE VILLEGIAITURE
- RISQUES**
- ZONES DU PPRNP DU 08 FEVRIER 1989
MOUVEMENTS DE TERRAIN ET INONDATIONS
- ZONE ROUGE
 - ZONE BLEUE
 - ZONE ROUGE D'INONDABILITE DE L'EYGOUTIER > 1M POUR UNE PLUIE CENTENNALE*
- ZONES DU PPRNP REVISE LE 20 DECEMBRE 2013
CHUTE DE PIERRES ET DE BLOCS DU MONT FARON
- ZONE ROUGE
 - ZONE ROSE
 - ZONE BLEUE
 - ZONE VERTE
 - ZONE BLANCHE
- TRAVERSÉE SOUTERRAINE**
- LIMITE DE ZONE DU TUNNEL ET BANDE D'INFLUENCE

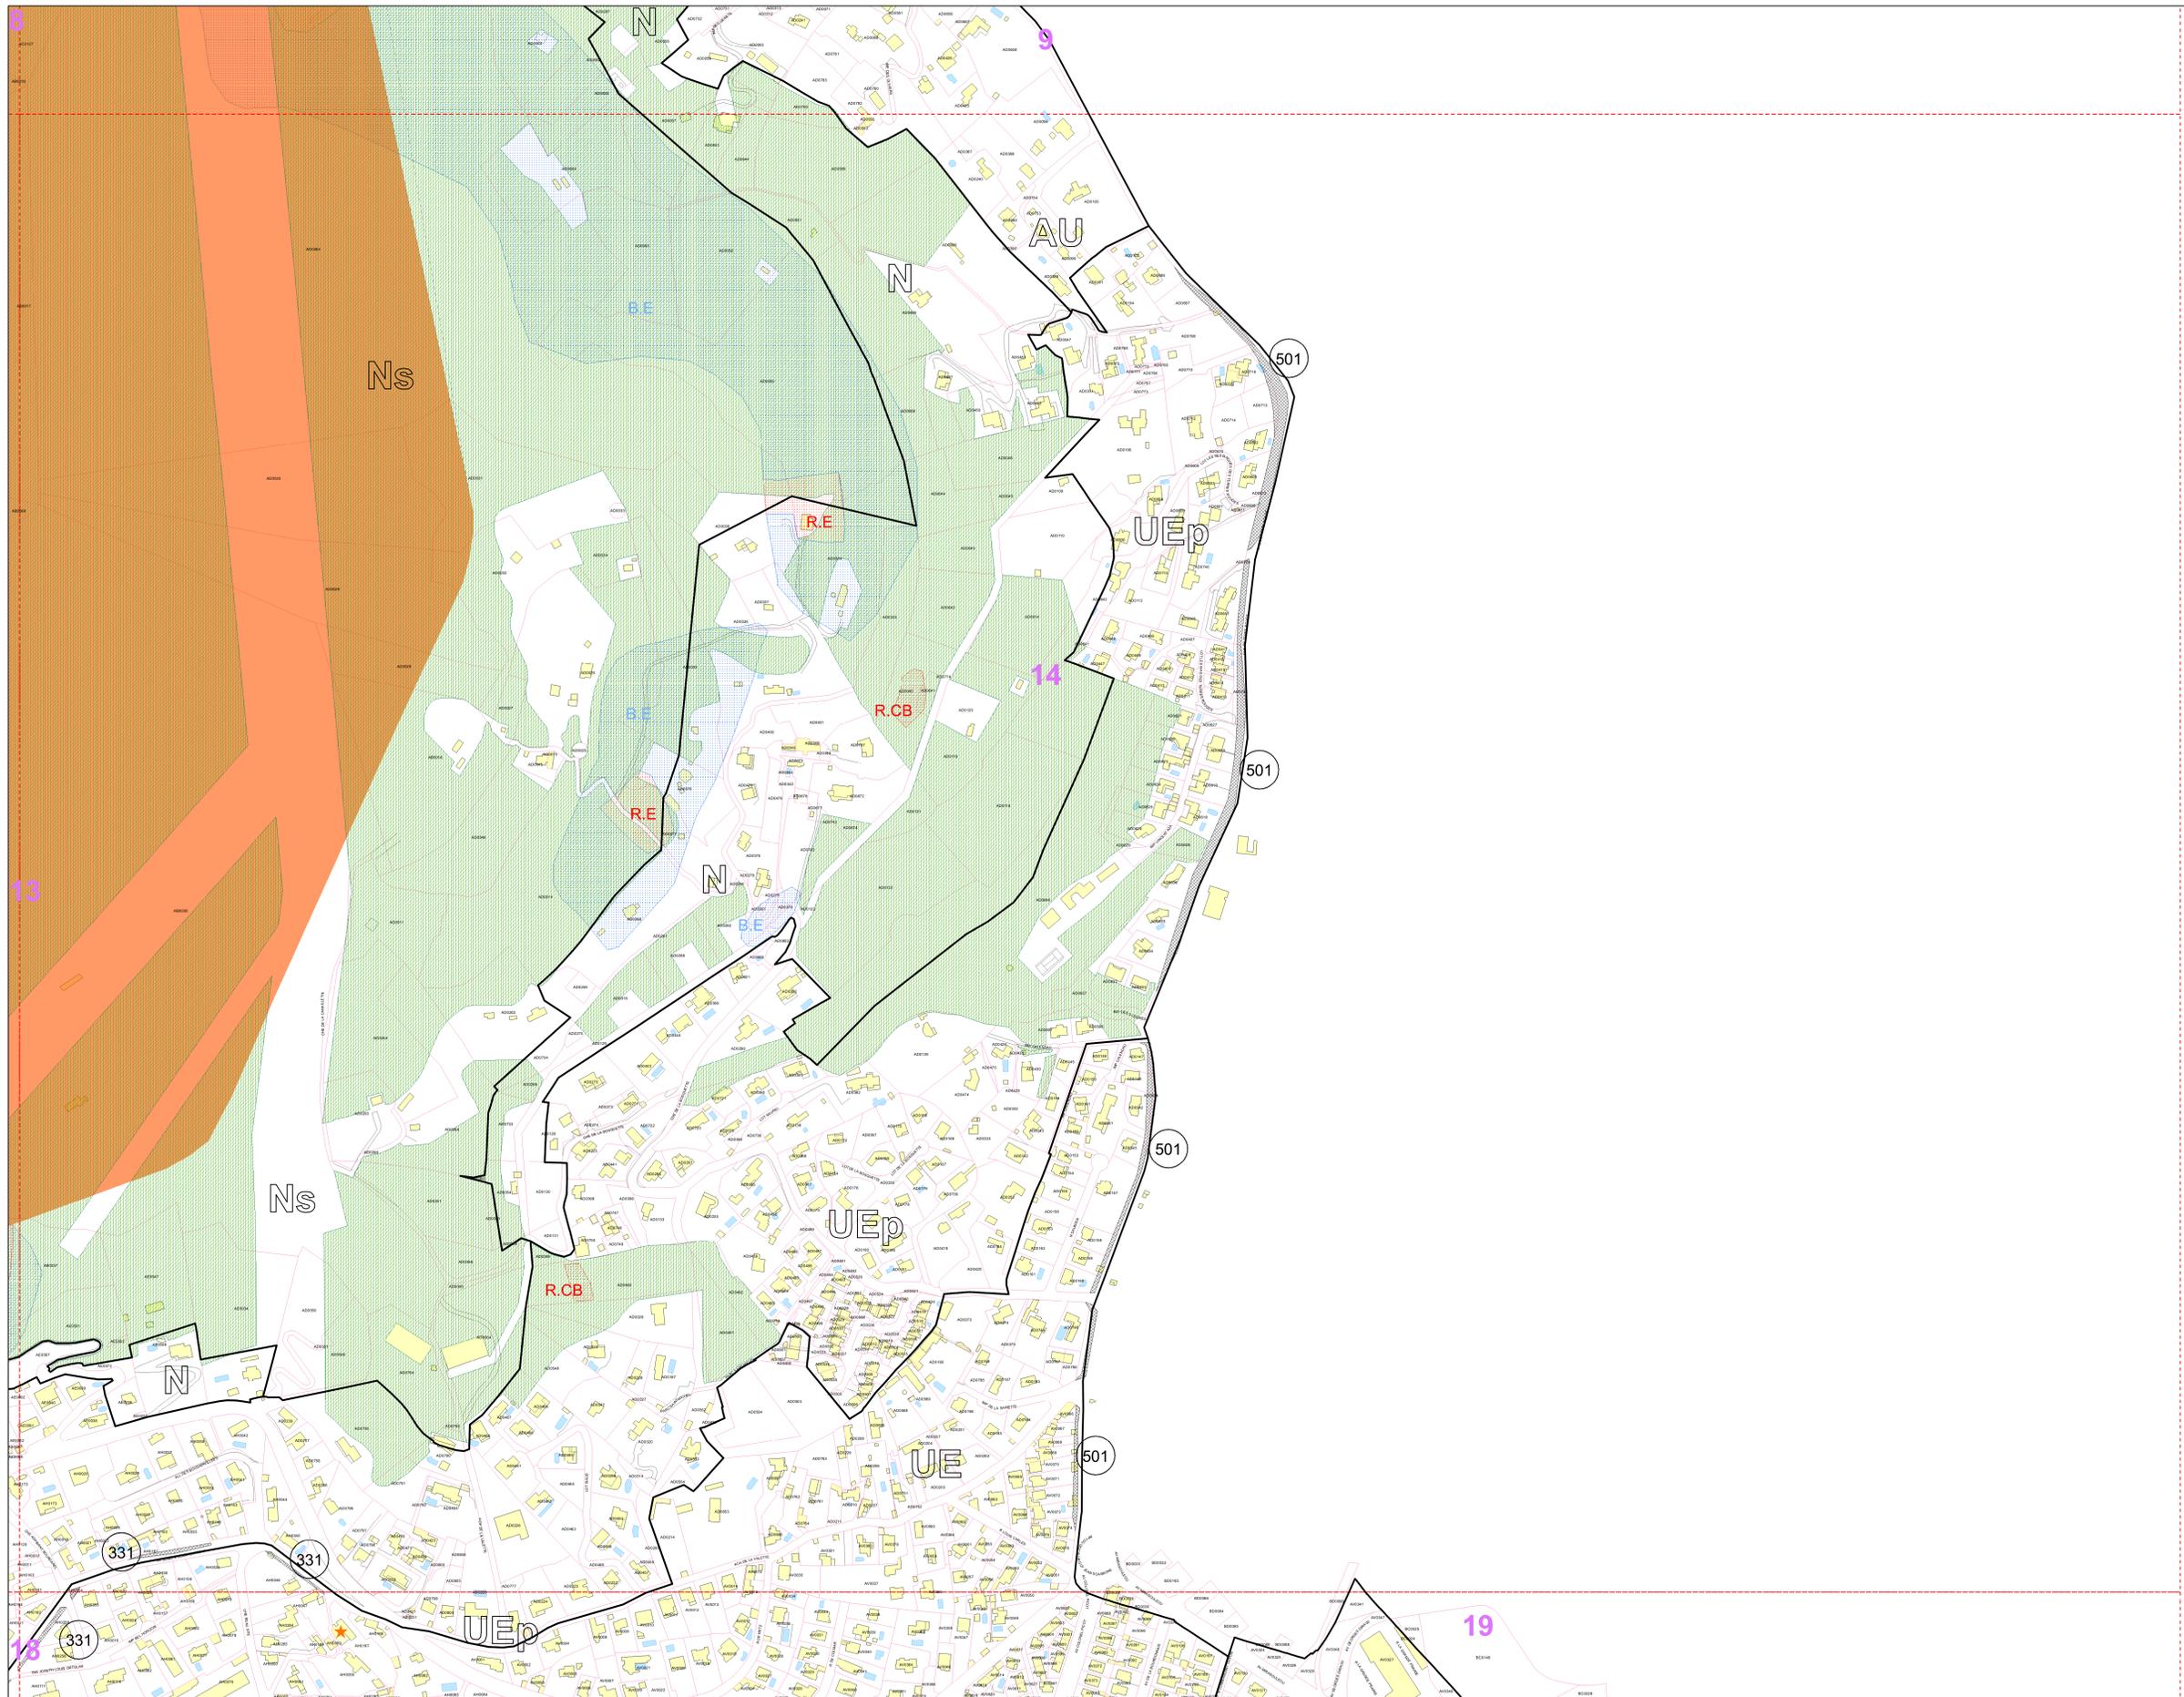

Accueil de visiteurs en parking
100 m de la gare SNCF
Date de mise en service : 01/04/2015
Date de révision prévisionnelle : 01/04/2025

* Carte complémentaire de l'Eygoutier et carte détaillée du tunnel dans les annexes du PLU