


PLAN LOCAL D'URBANISME

APPROUVE LE 27 juillet 2012  
DOCUMENT N°5  
DOCUMENTS GRAPHIQUES

PREFECTURE DU VAR  
26 JUIL. 2018  
Conservateur de l'égalité



ECHELLE : 1 / 2 000		PROCEDURE	APPROBATION
MODIFICATION N°4			à la délibération n° 2669 du 26
			en date du 19 JUIL. 2018

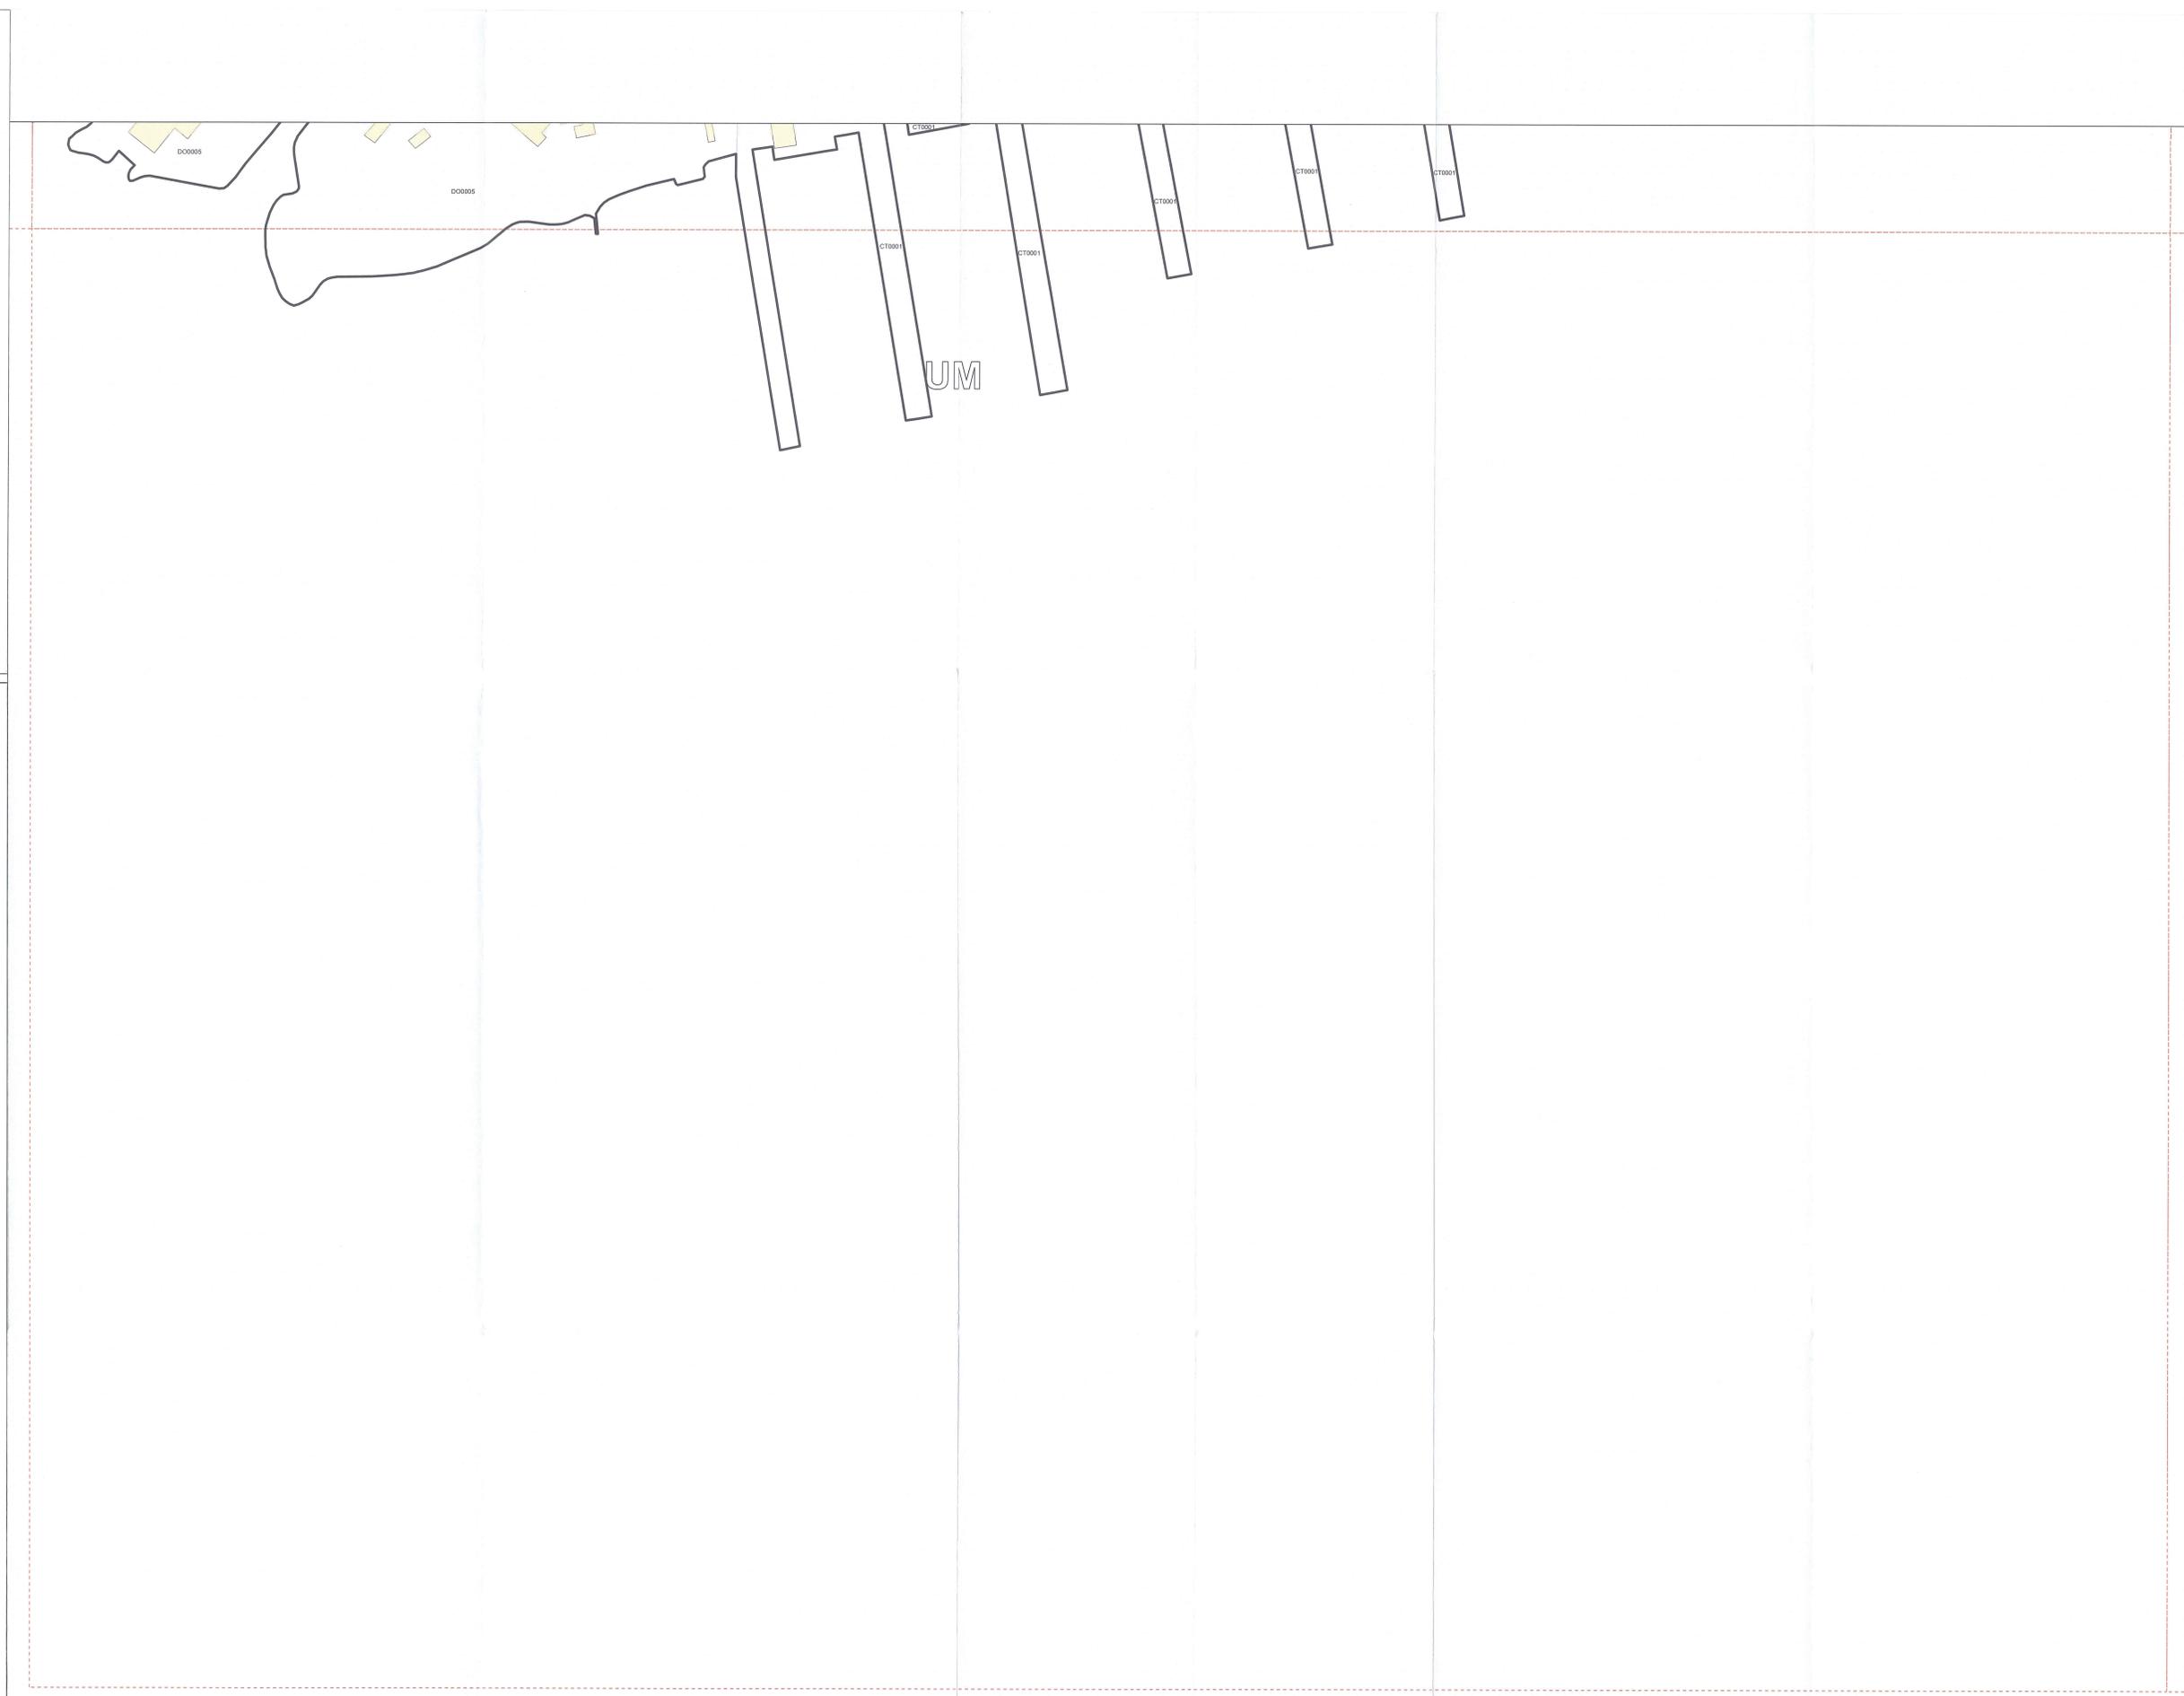

LEGENDE

- URBANISME**
- LIMITE DE ZONE (UA,UB,UC...)
  - ZONE A PROJET (P)
  - CENTRE DE VIE (CV)
  - EMPLACEMENT RESERVE
  - ESPACE BOISE CLASSE A CONSERVER OU A CREER
  - TERRAIN CULTIVE A PROTEGER (Article L.123.1.9 du code de l'urbanisme)
- PATRIMOINE**
- PATRIMOINE RELIGIEUX
  - PATRIMOINE MILITAIRE
  - PATRIMOINE BASTIDAIRE
  - PATRIMOINE DE L'ENTRE DEUX GUERRES
  - PATRIMOINE DIVERS
  - PATRIMOINE LABEL XXème siècle
- RISQUES**
- ZONES DU PPRNP DU 08 FEVRIER 1989  
MOUVEMENTS DE TERRAIN ET INONDATIONS
- ZONE ROUGE
  - ZONE BLEUE
  - ZONE ROUGE D'INONDABILITE DE L'EYGOUTIER > 1M POUR UNE PLUIE CENTENNALE\*
- ZONES DU PPRNP REVISE LE 20 DECEMBRE 2013  
CHUTE DE PIERRES ET DE BLOCS DU MONT FARON
- ZONE ROUGE
  - ZONE ROSE
  - ZONE BLEUE
  - ZONE VERTE
  - ZONE BLANCHE
- TRAVERSEE SOUTERRAINE**
- LIMITE DE ZONE DU TUNNEL ET BANDE D'INFLUENCE \*

\* Carte complémentaire de l'Eygoutier et carte détaillée du tunnel dans les annexes du PLU